


INEXT

Glasfaser-Anschluss: Schematische Darstellung

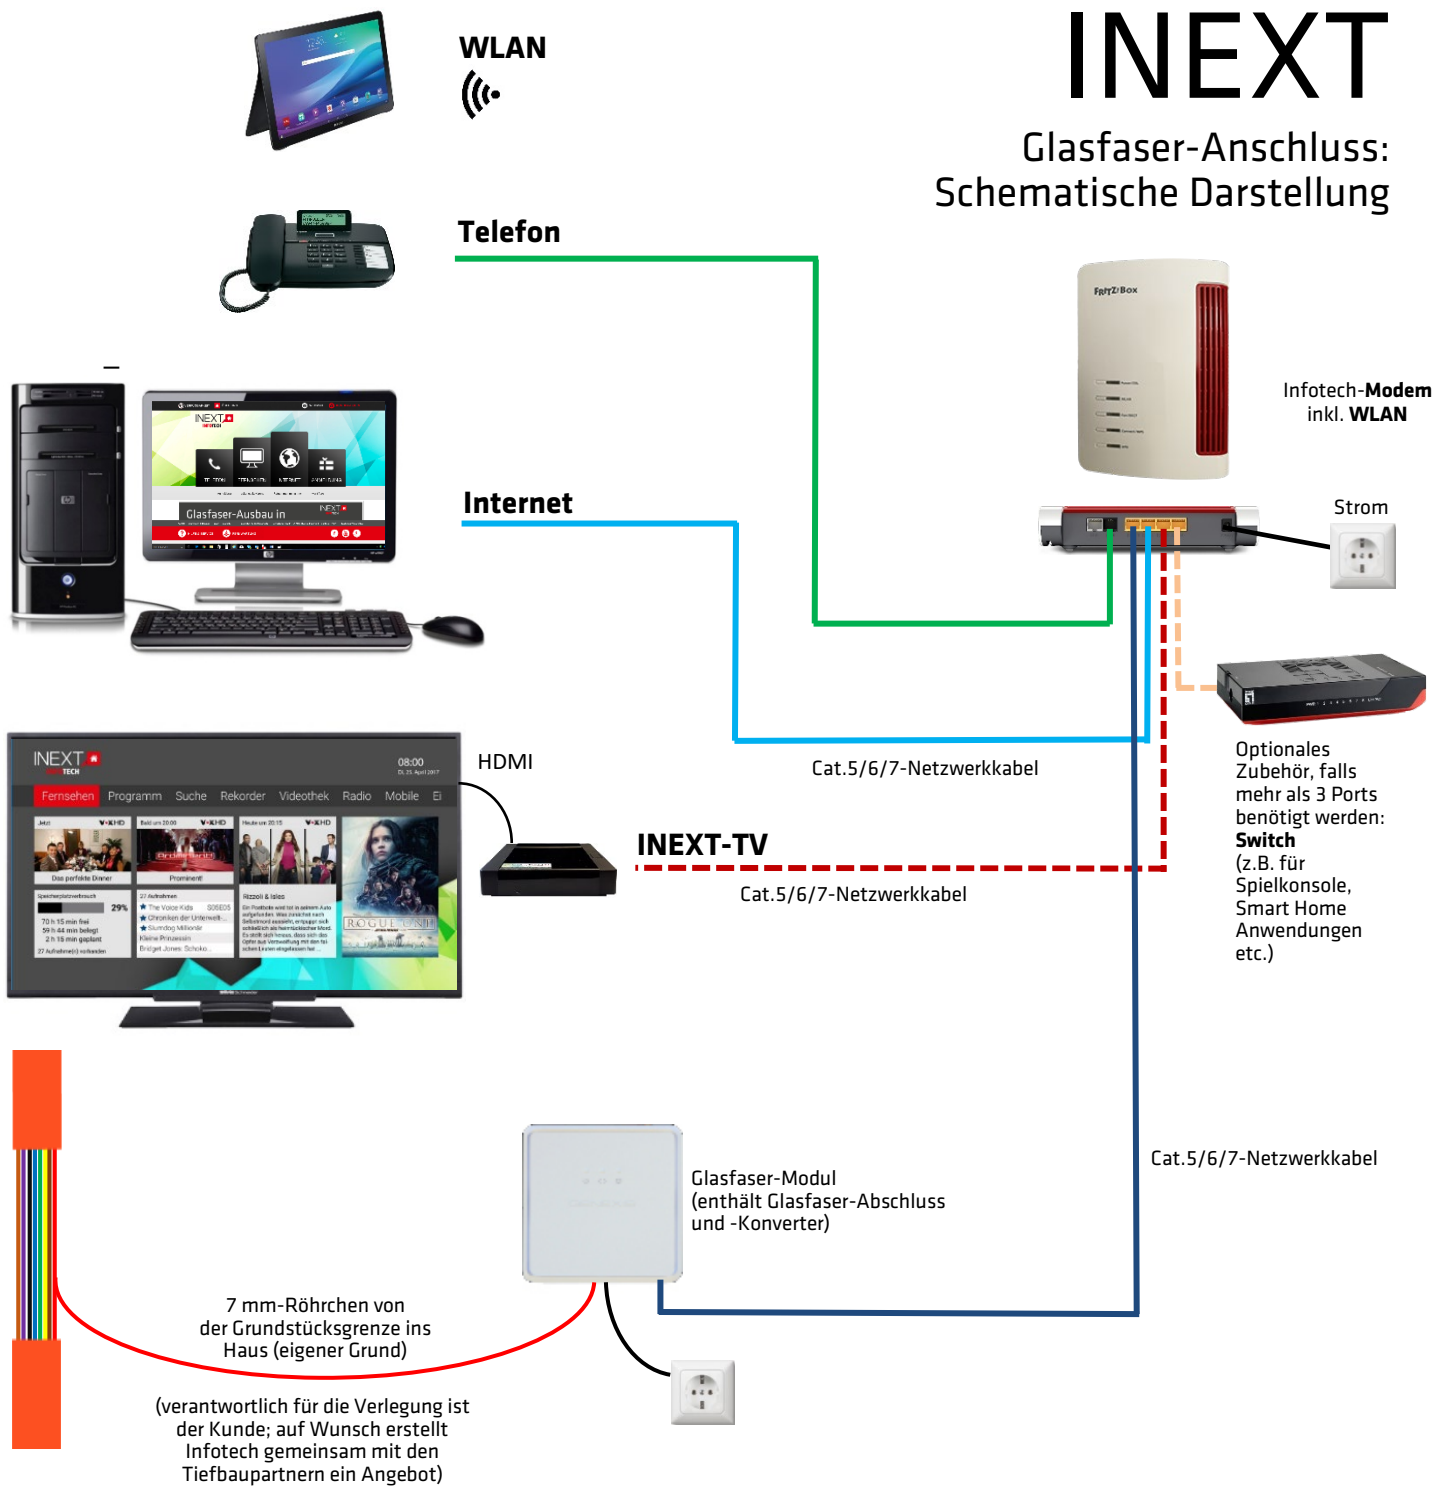

Unsere Partner für die Innenverkabelung bzw. Tiefbauarbeiten

DOMA
Hohenzell
07752 81097
info@doma.at

Elektro Irrenfried
Eberschwang
07753 3102 oder 0664 3559002
elektro.irrenfried@inext.at

EPR Elektro Pumberger
Eberschwang
07753 3040
office@epr.co.at

ETM - Elektrotechnik Manetsgruber
Hohenzell
07752 70750
info@etm-elektrotechnik.at

Sawo-Tec Elektro GmbH
Hohenzell
07752 81197
office@sawo-tec.at

Starlinger Elektrotechnik
St. Marienkirchen
07753 35127
mail@elektrosta.at

Braumann Tiefbau GmbH
Antiesenhofen
07759 5226-0
office@braumann-tiefbau.eu

Spindler
Ampflwang
07675 4000 14
office@spindler-bau.at

Stand: 11/2019

Infotech EDV-Systeme GmbH
Schärdinger Straße 35 | 4910 Ried im Innkreis
Tel. 07752 21021 | Fax 07752 81744
office@inext.at | www.inext.at

INEXT
INFOTECH